


s1
 siatka w kleju+masa tynk. 15,0
 styropian + kotki
 klej do styropianu
 bloczek wapienno-piaskowy 18,0
 tynk maszynowy gipsowy

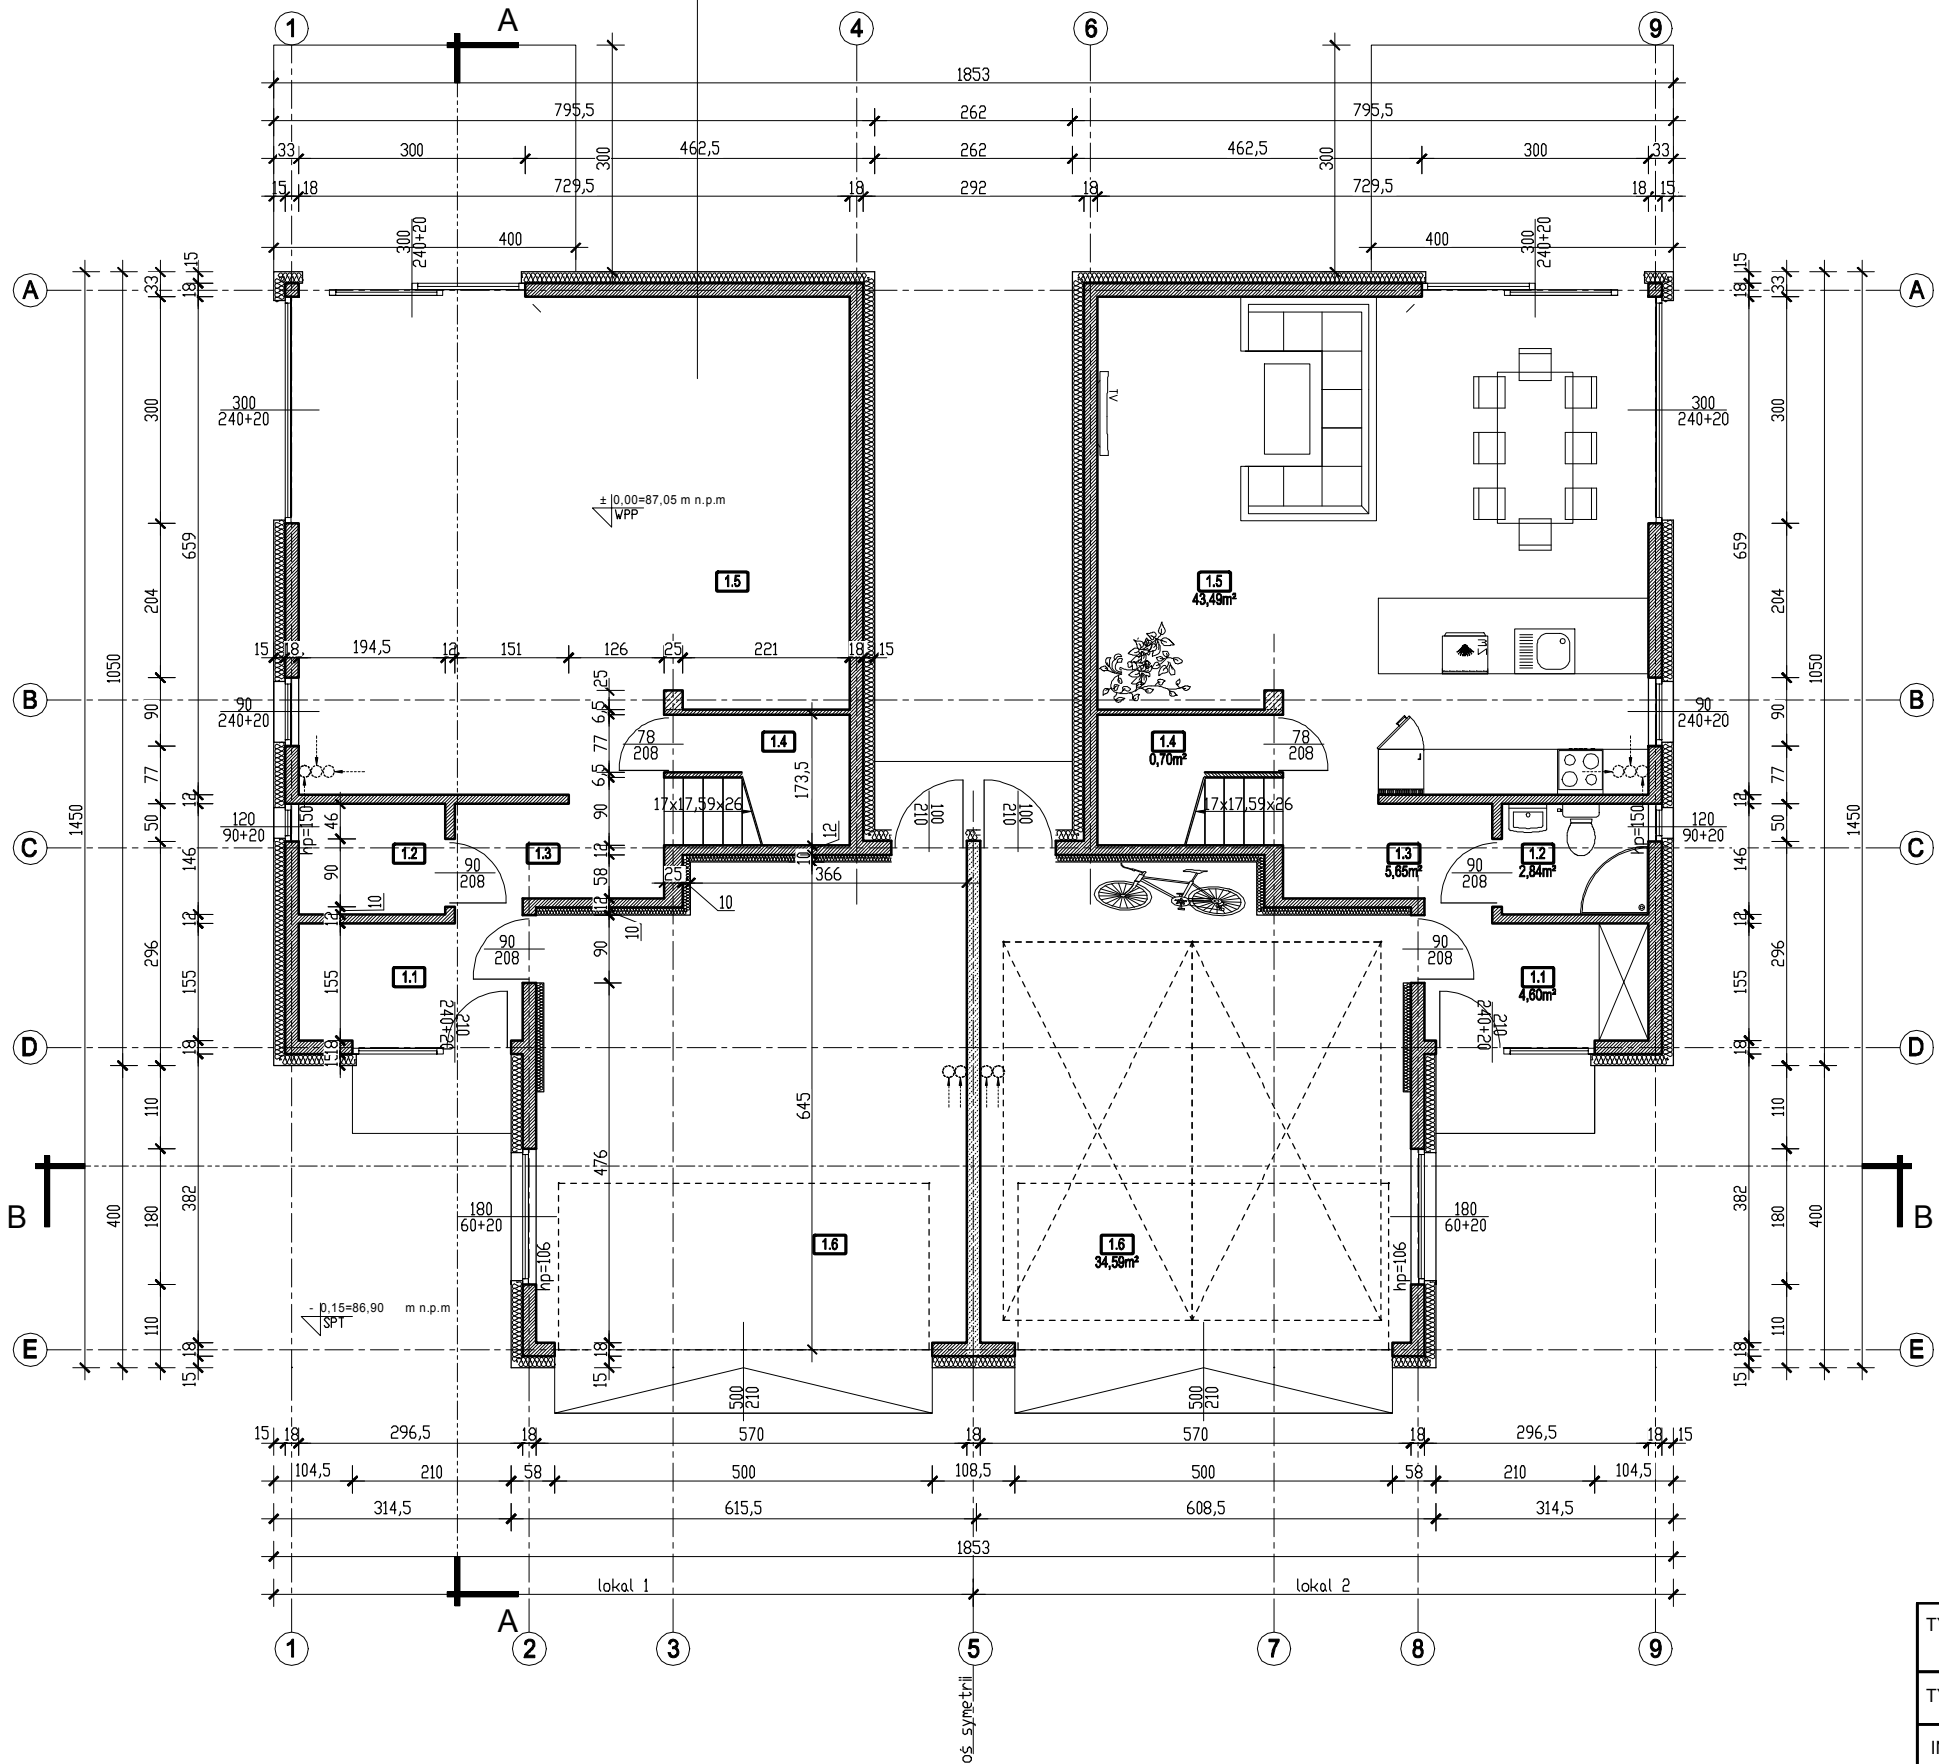

ZESTAWIENIE POWIERZCHNI PARTERU			
L.P. NAZWA	MATERIAŁ	LOKAL 1	LOKAL 2
		POW. [m ²]	POW. [m ²]
1.1	ściana wapienno-piaskowa	4,6	4,6
1.2	ściana wapienno-piaskowa	2,84	2,84
1.3	ściana wapienno-piaskowa	5,65	5,65
1.4	ściana wapienno-piaskowa	0,70	0,7
1.5	ściana wapienno-piaskowa	43,49	43,49
1.6	ściana wapienno-piaskowa	34,59	34,59
w sumie lokal:		91,87	91,87
w sumie budynek:		183,74	

- LEGENDA**
- Stolarkę zamówić na podstawie obmiaru otworów, po zrealizowaniu stanu surowego.
 - Wymiary podane na osiach dotyczą stanu surowego np. okno 100/155 po odjęciu parapetu (5cm) oznacza okno o wysokości 150 cm po zewn. obrysie ramy i szerokości 100cm drzwi 90/205 oznacza drzwi o wymiarach 80/200 w świetle przejścia hp=85cm w stanie surowym oznacza wysokość wykończonego parapetu na poziomie 90cm. Wymiary otworów na praterze uwzględniają 20cm zapas na rolety (+20).
 - Drzwi łazienek otwierane na zewnątrz z kratką nawiewną min 220cm².
 - Trzony kominowe systemowe wykonać zgodnie z instrukcją montażu producenta.
 - Wszystkie końcówki nadproży pomorawać 2xCCP.

- Ocieplenie
- Ściany zew. z bloczków wapienno-piaskowych na kleju system.
- Ściana wew. międzylokalowa z bloczków wapienno-piaskowych na kleju system np. Silka E 18A+
- Ściany działowe z bloczków wapienno-piaskowych na kleju system.
- WPP - wykończony poziom podłogi
- SPT - średni poziom terenu
- hp - wysokość parapetu w stanie surowym nad WPP
- ss - stan surowy

TYTUŁ PROJ.: PROJEKT BUDOWLANY BUDYNKU MIESZKALNEGO JEDNORODZINNEGO DWULOKALOWEGO			
TYTUŁ RYS.: RZUT PARTERU			
INWESTOR: T. Łuczowski W. Drajerzak "ARIEL" sp. j., ul. Kanclerska 23 60-327 Poznań			
ADRES BUD.: CHYBY, dz. nr 10/28, ark. 1, obręb: Chyby, j. ewid.: Tamowo Podgórze			
NR RYS.: A/01	PROJEKTANT: mgr inż. arch. A.KMIECIK	NR. UPRAWIEN 278 /90/PW	PODPIS
SKALA: 1:100	OPRACOWALI: mgr inż. W. ŻURCZAK mgr inż. arch. J.BUCHWALD		DATA: listopad 2020r.